


PIANTA PIANO PRIMO

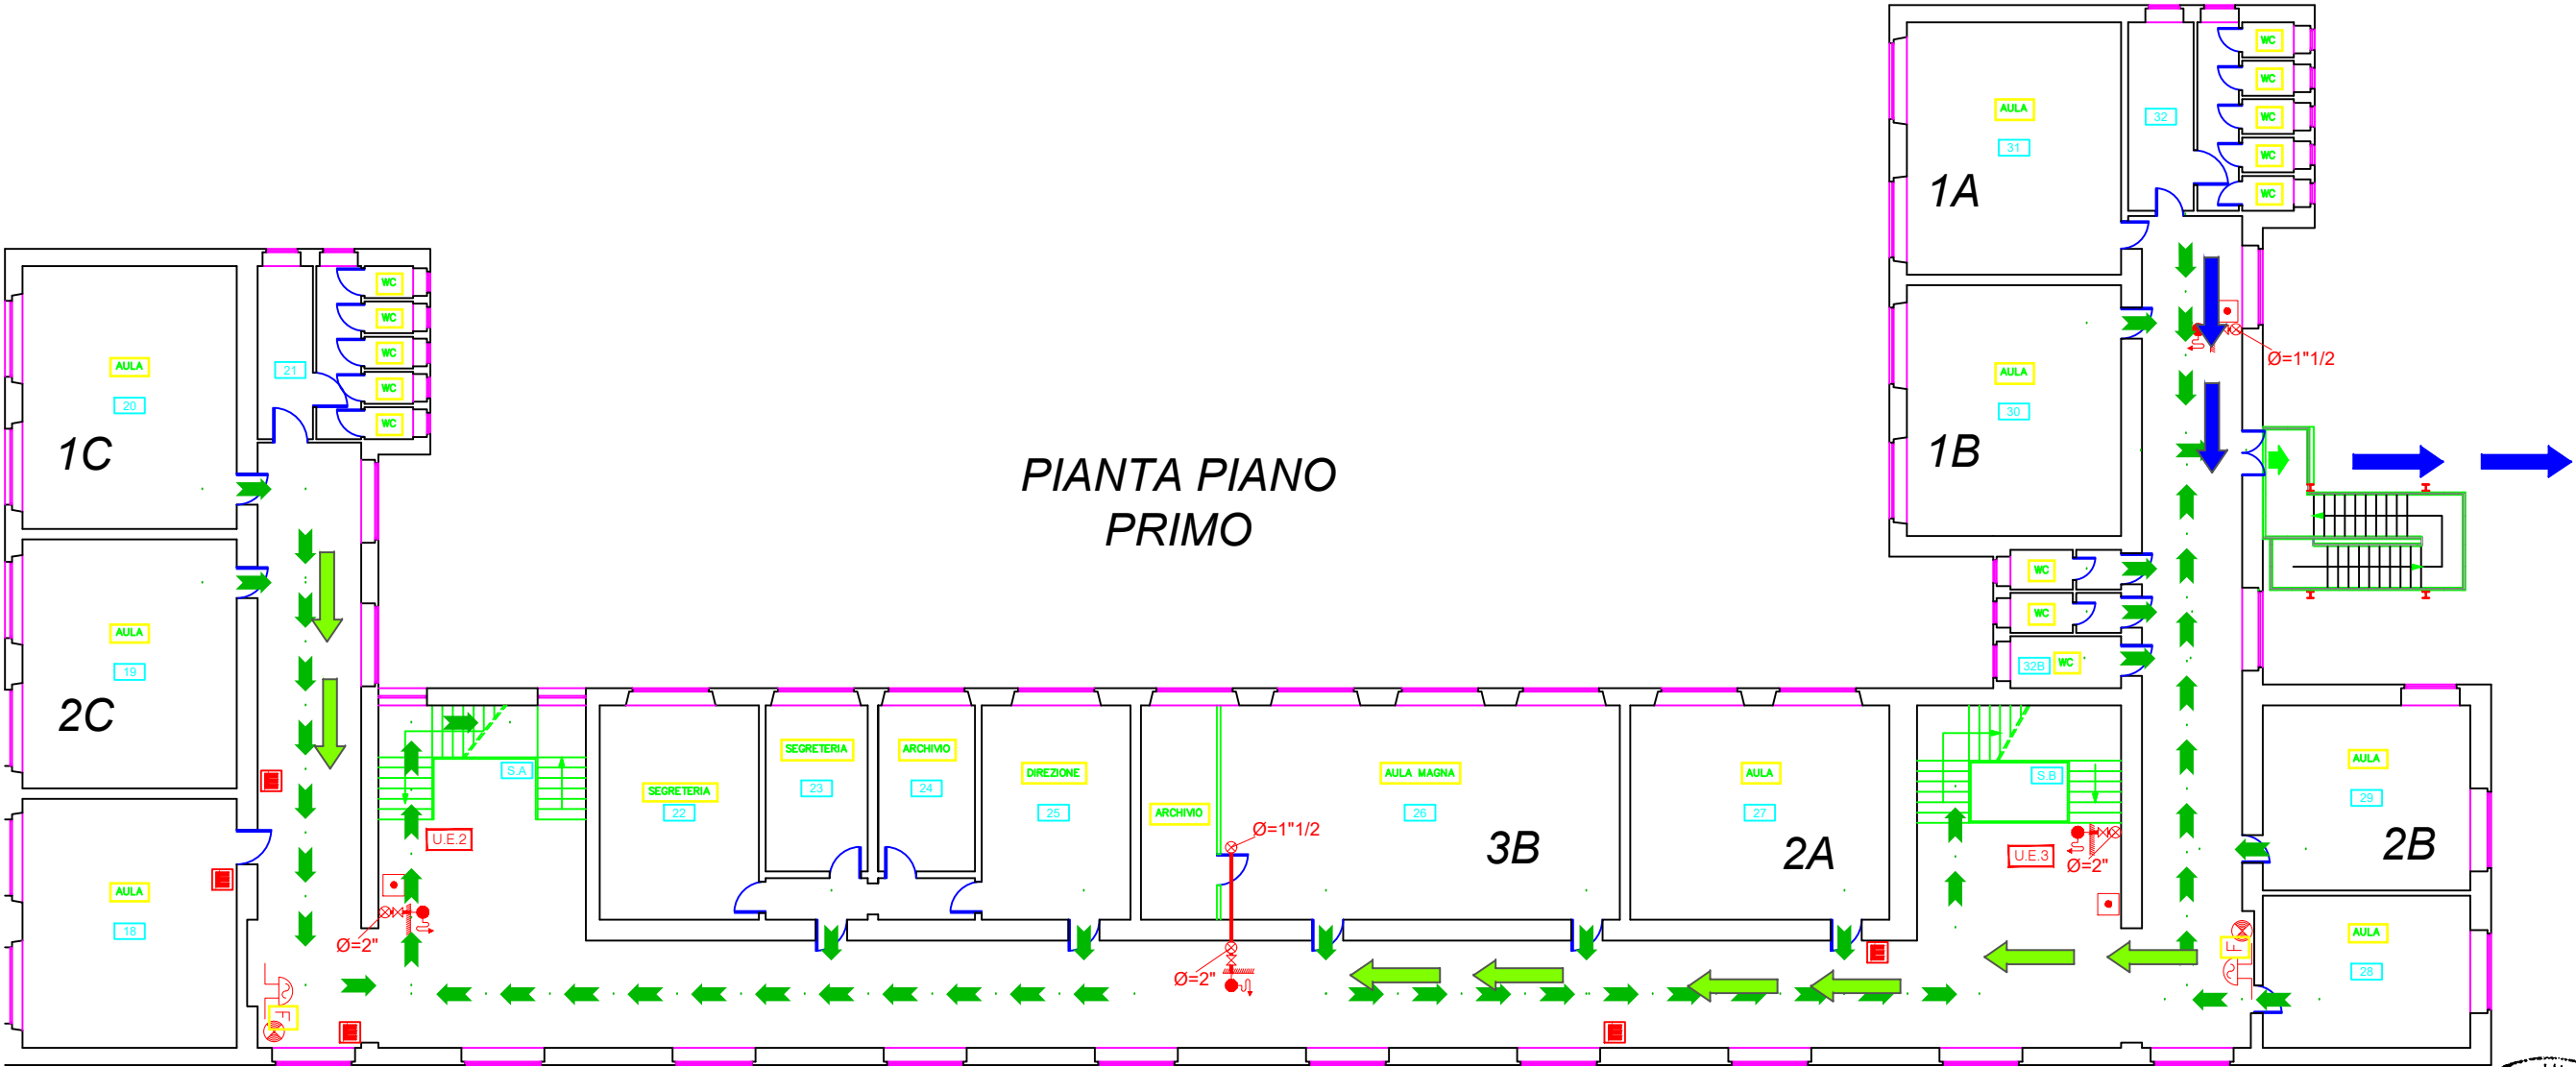

PRIMO INGRESSO
(PRINCIPALE) ANGOLO VIA
LEOPARDI

SECONDO INGRESSO VIA
MACHERIONE

